


area di impatto minima mq. : 46.5

gomma antitrauma. :

PIANTA ANTITRAUMA IN GOMMA

 altezza di caduta cm. 144 mq. 45

all'interno dell' area di impatto non deve essere presente nessun oggetto, ostacolo o dislivello

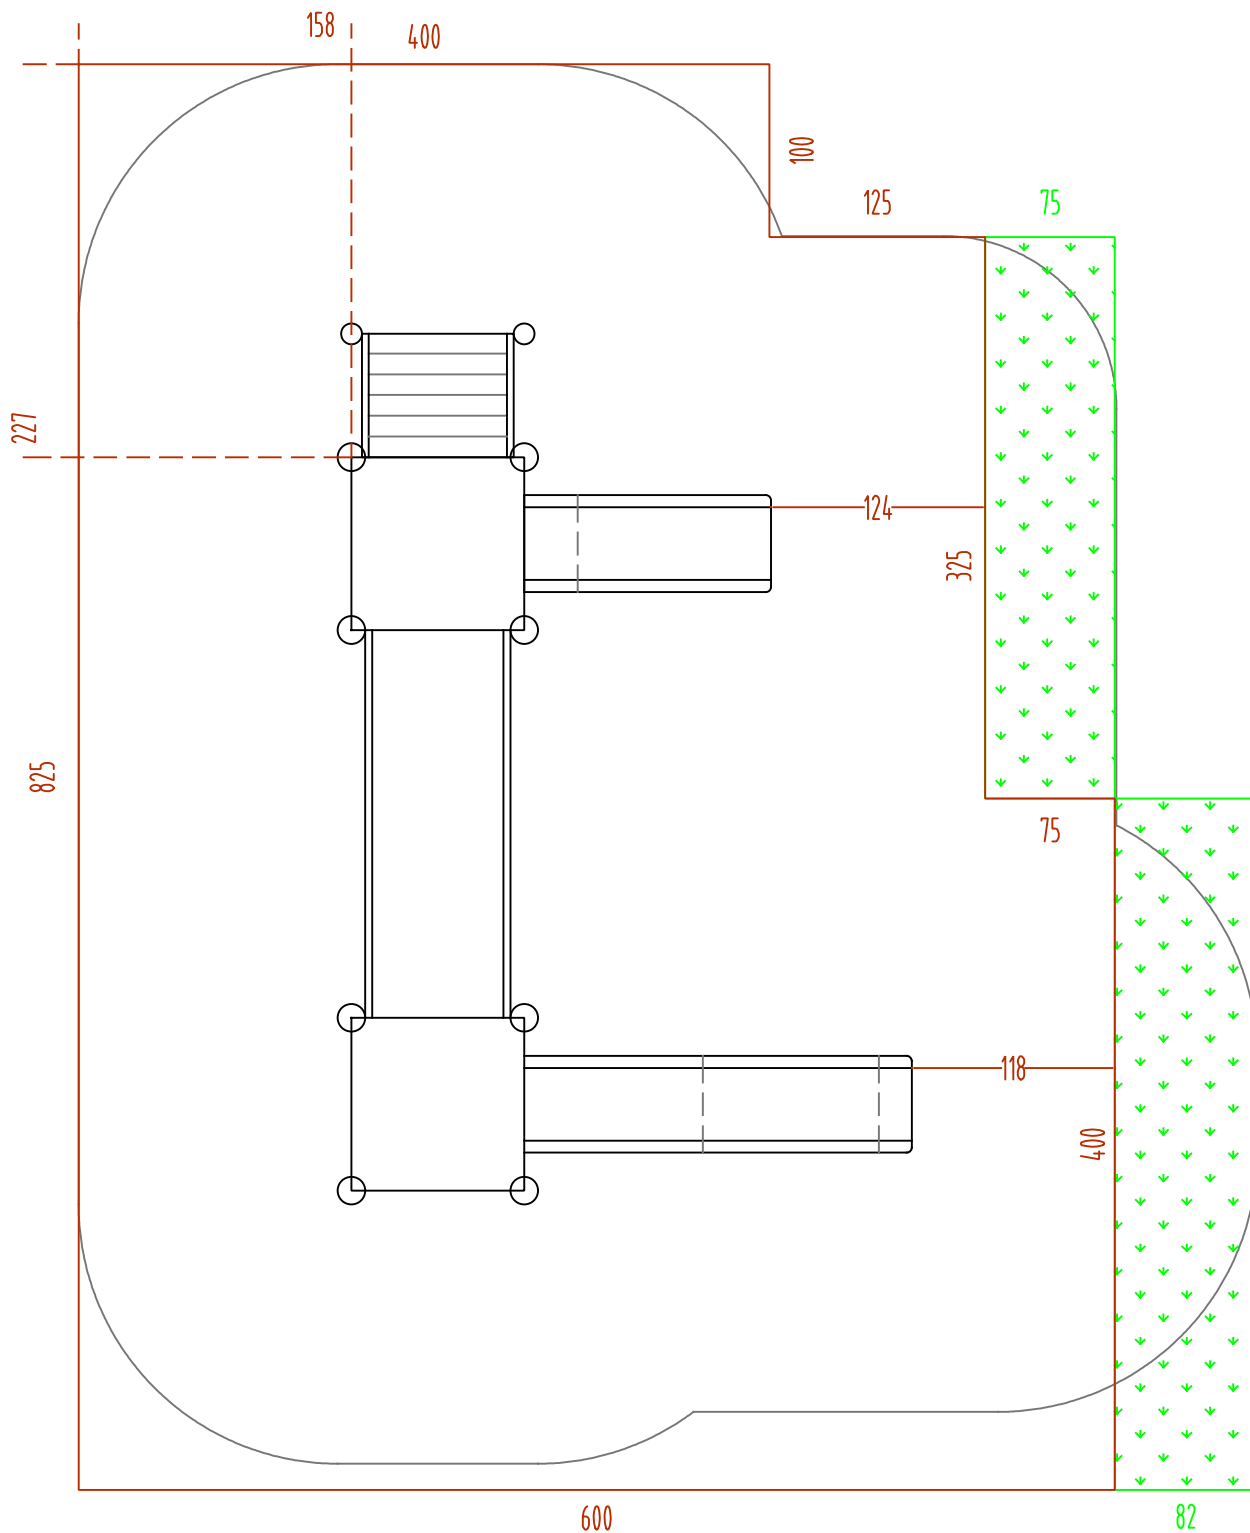

 area libera da impedimenti (nessun cordolo, oggetto o dislivello) minimo prato/terreno naturale