


PIANTA SCAVI/PLANT EXCAVATION.

è segnata la posizione del centro scavo, per le sezioni consultare le schede allegate/
location of the excavation center is marked, for sections see attached sheets.

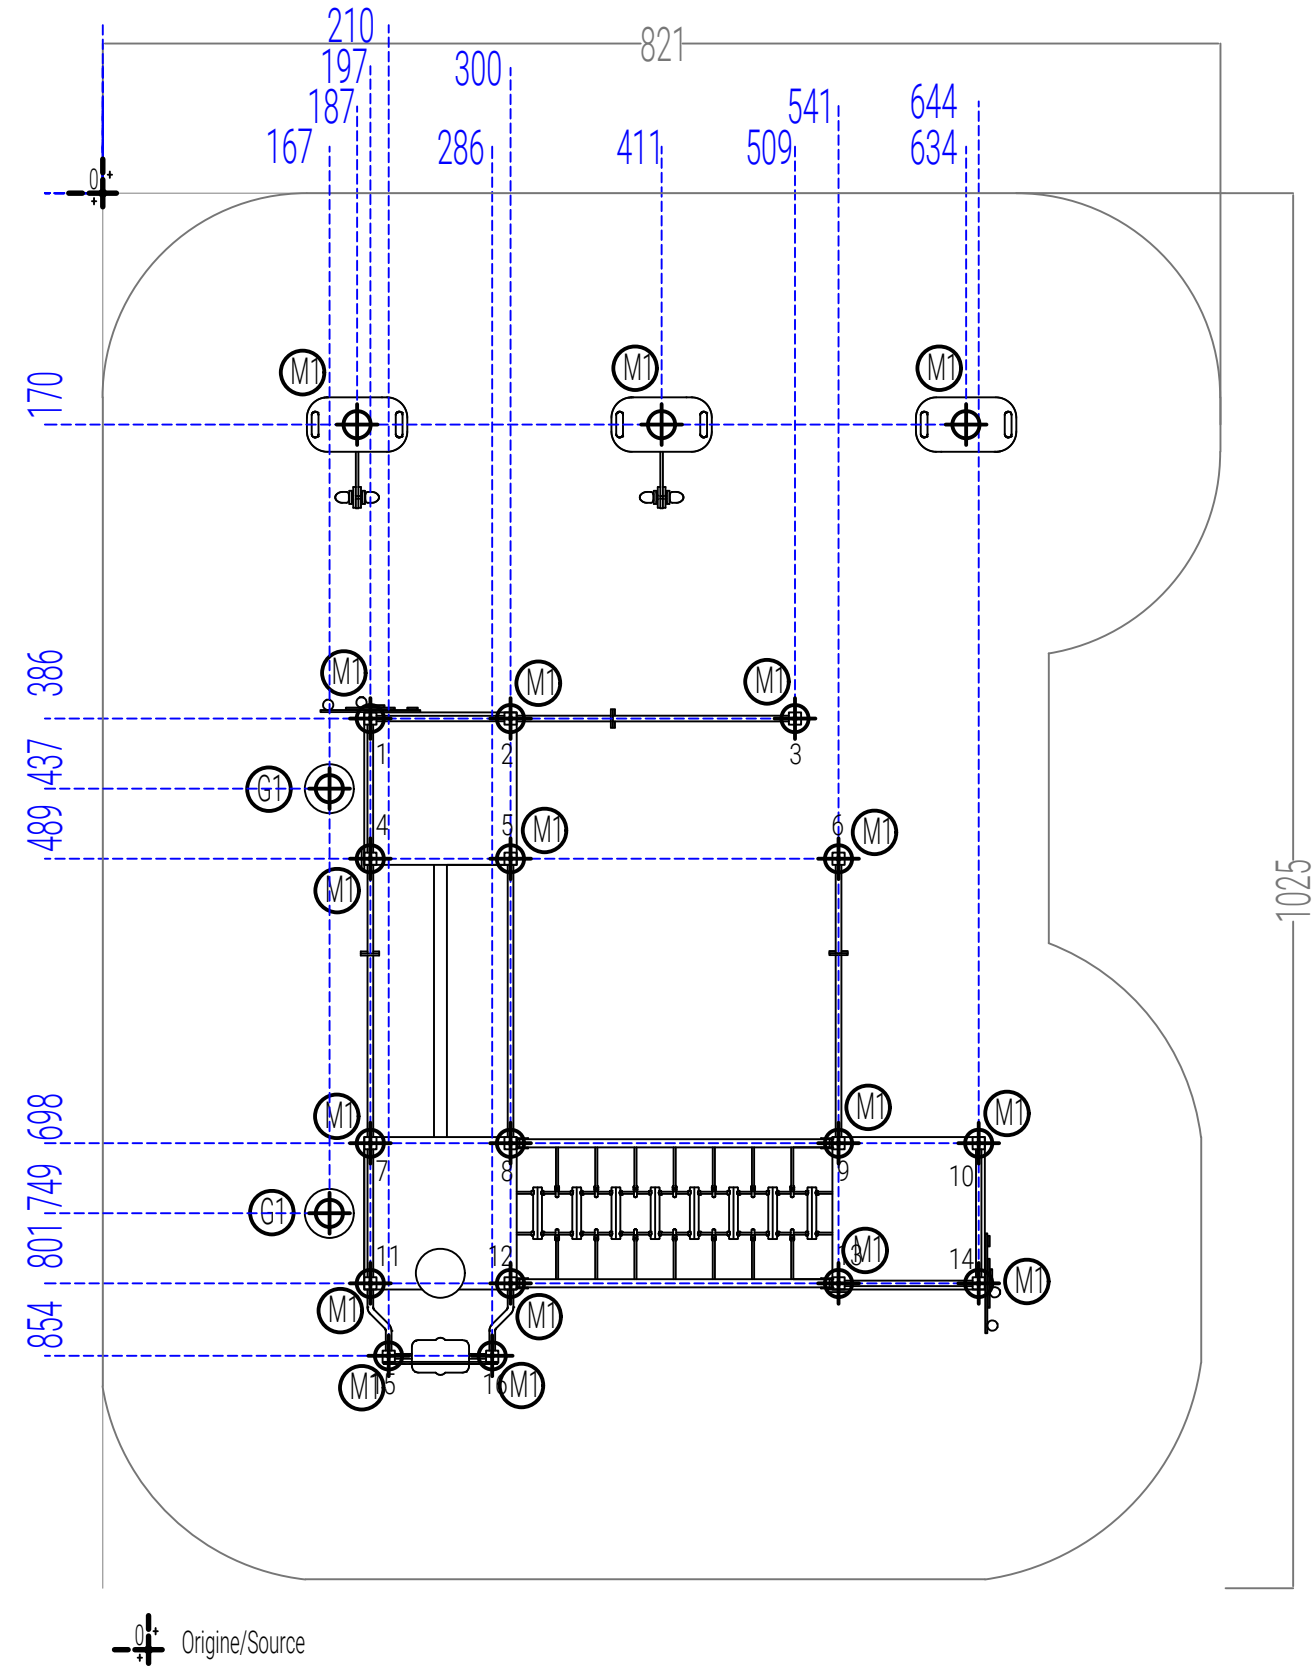

Origine/Source



modifiche / amendments :				scala / scale :	-	misure espresse in / dimensions are established in : cm.		denom. / name :	
nr°	data/date	pos	descrizione/description	autore				Pianta Scavi / Excavation Plant	
01								nr. dis. / draft nr. :	xsp285
02								luogo / place :	Mezzolombardo (TN)
03								data / date :	9/01/2025
04								esecuzione/verifica/ approvazione : created/checked/approved by :	